
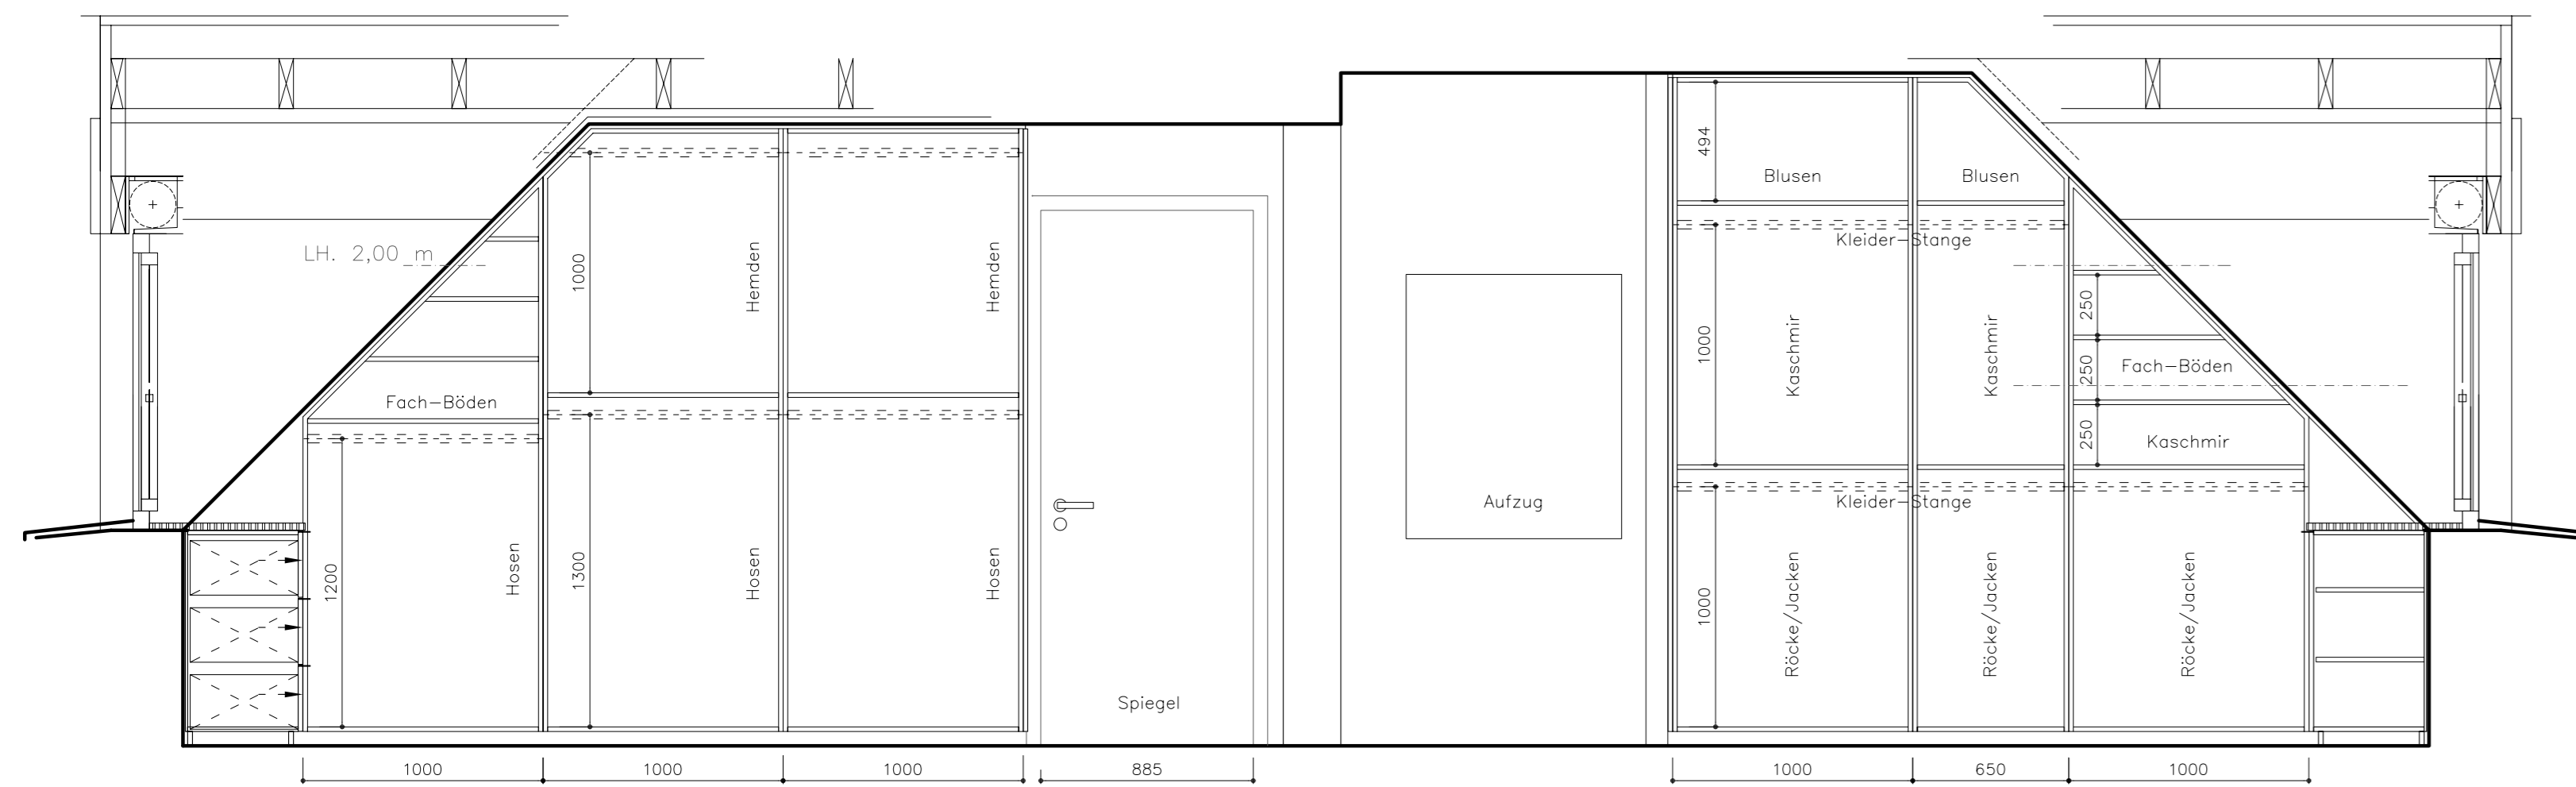
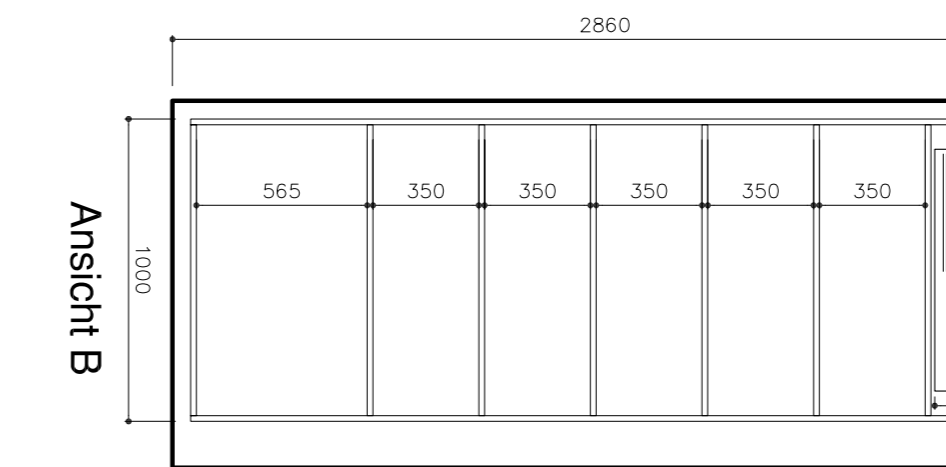
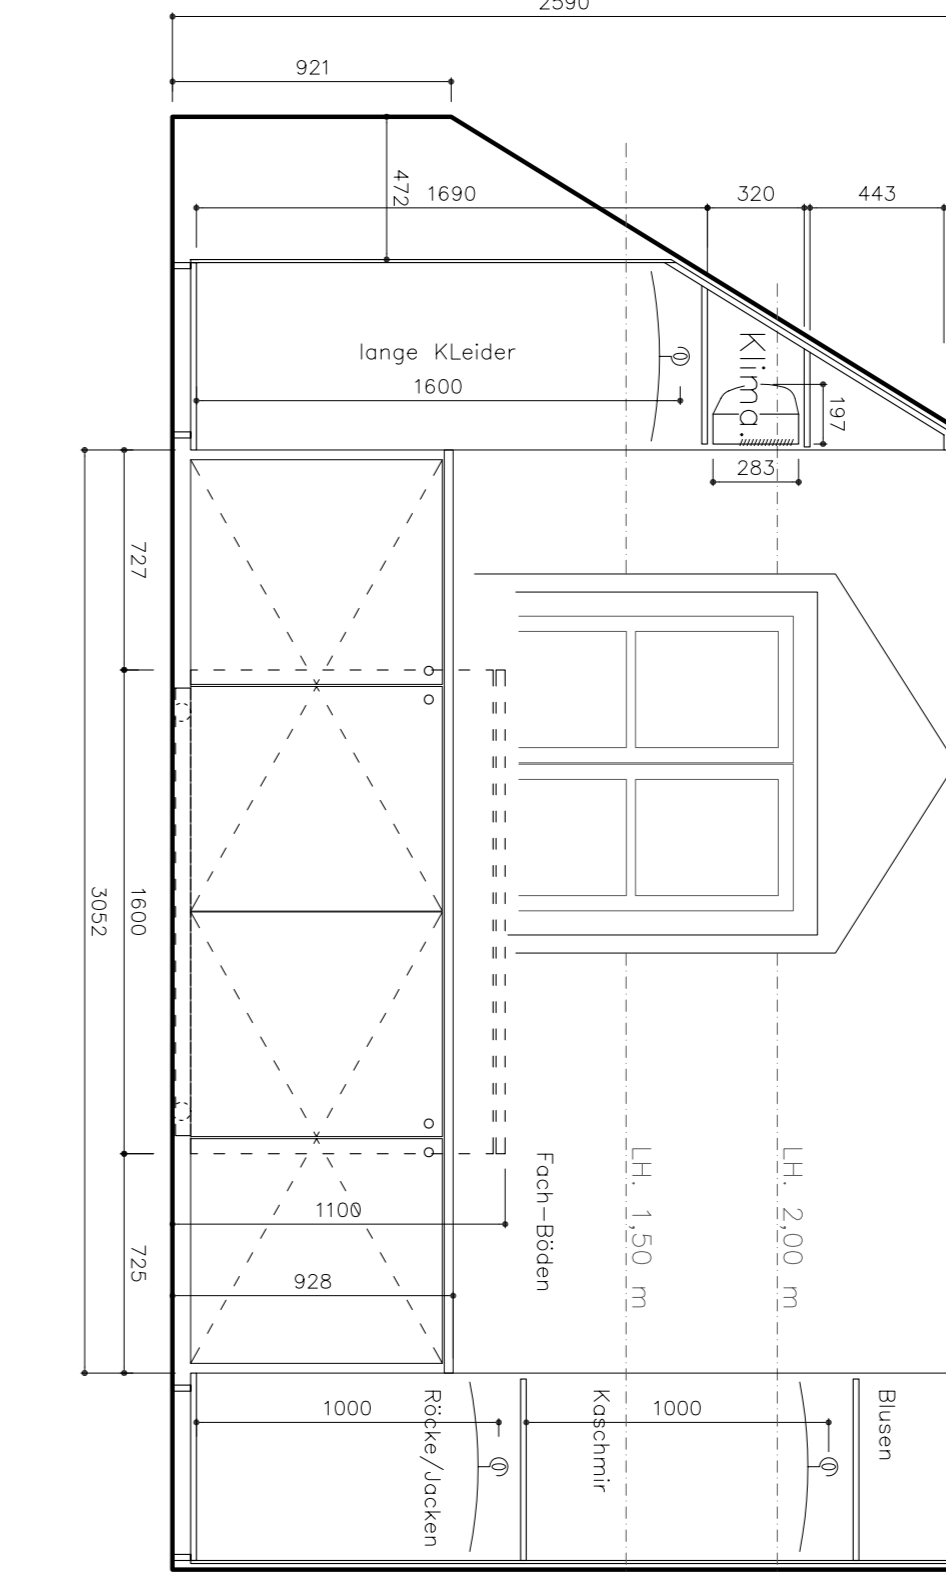
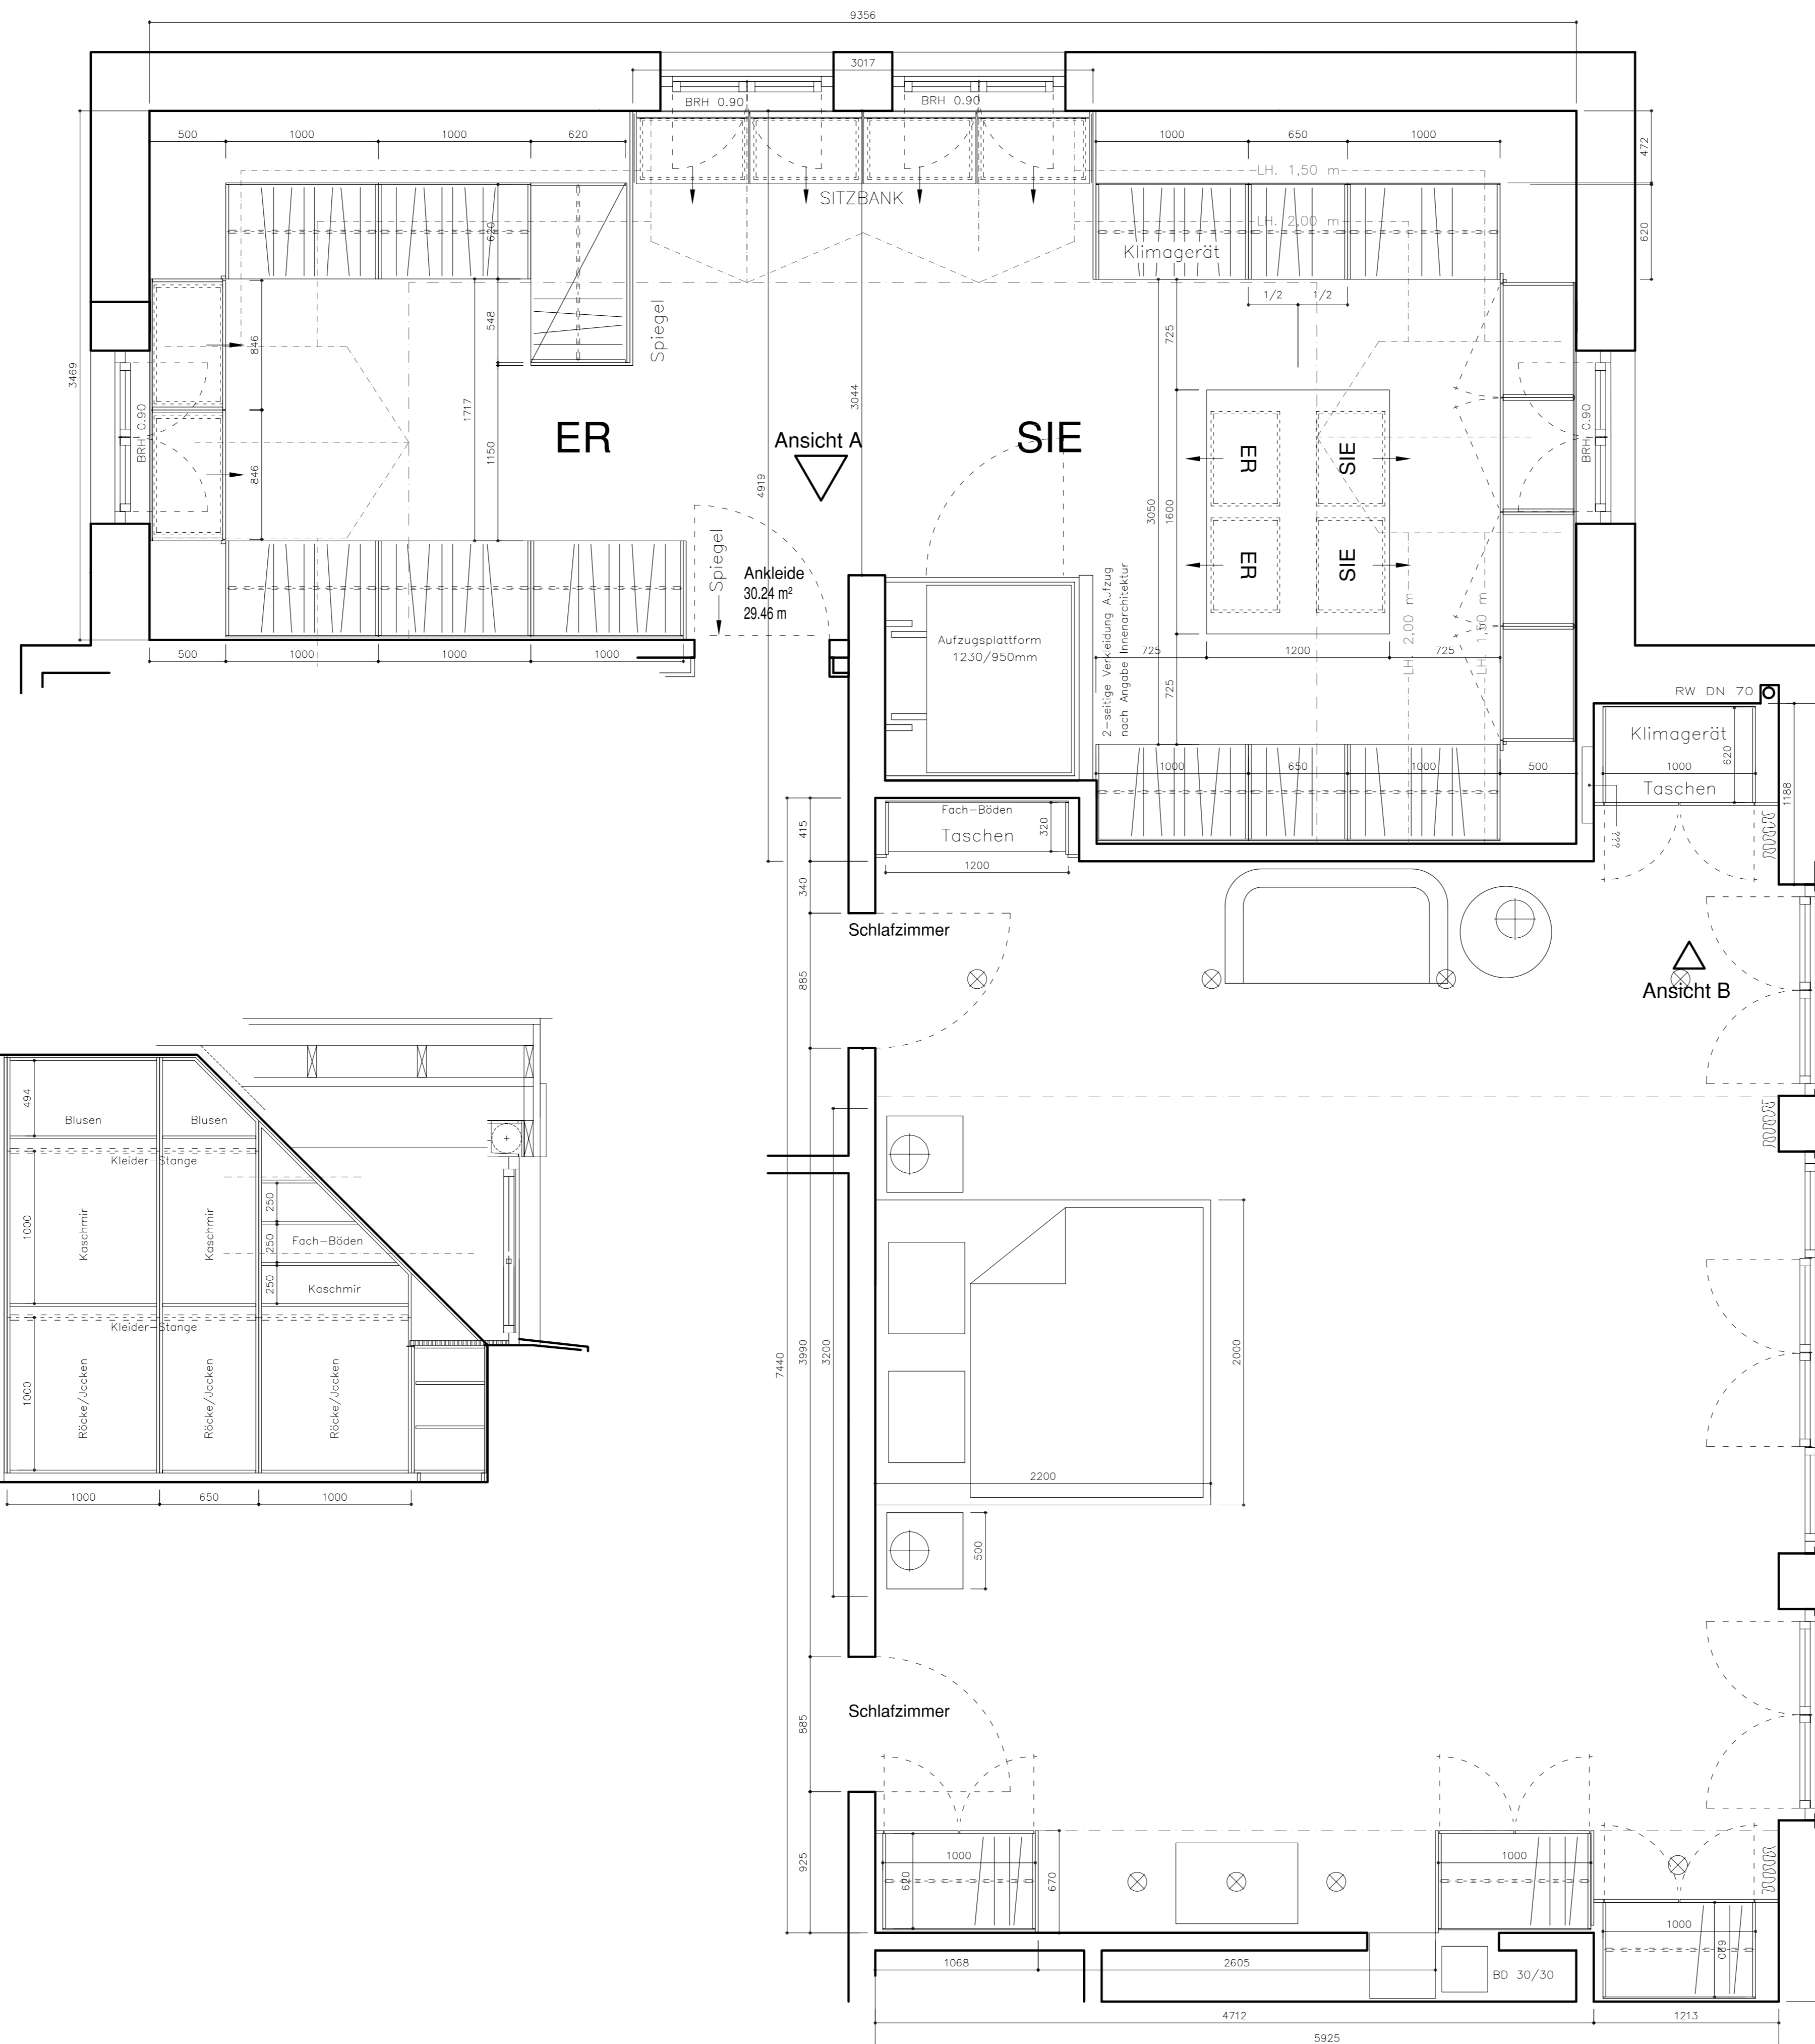


Ausführung Ankleide:

- Korpen und Fronten a) Span/KU-Struktur, weiß
- b) Lack SM, RAL

Beschläge
Knöpfe/Kleiderstangennach Angabe

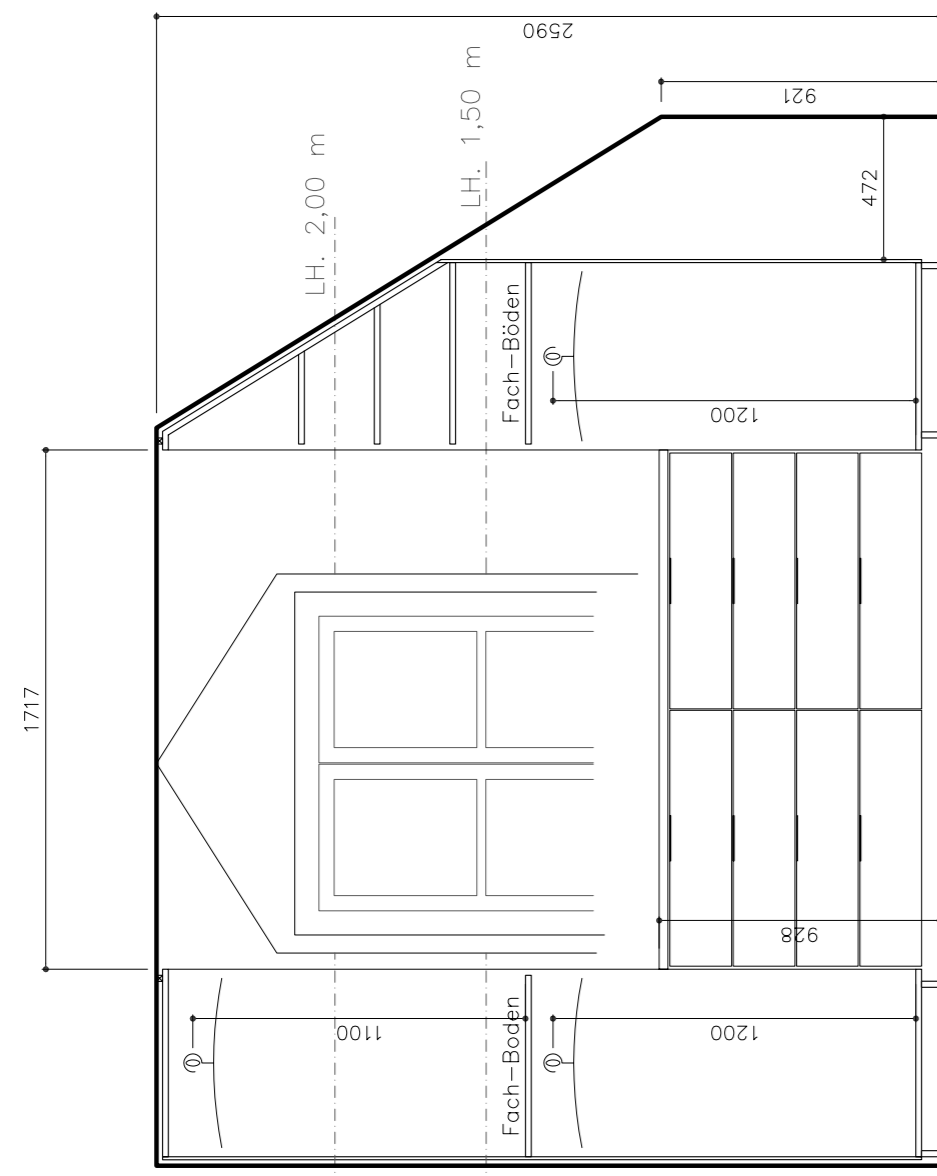

Ansicht A

Ausführung Schlafzimmer:

Korpen Span/KU-Struktur, weiß

Fronten a) für bauseitigen Maleranstrich

b) Span/KU-Struktur, Farbe n.A.



c) Lack SM, RAL

Beschläge

Knöpfe/Kleiderstangen/Downlightsnach Angabe

Planinhalt: Schlafzimmer / Ankleide

Masstab: 1:25 DIN A0

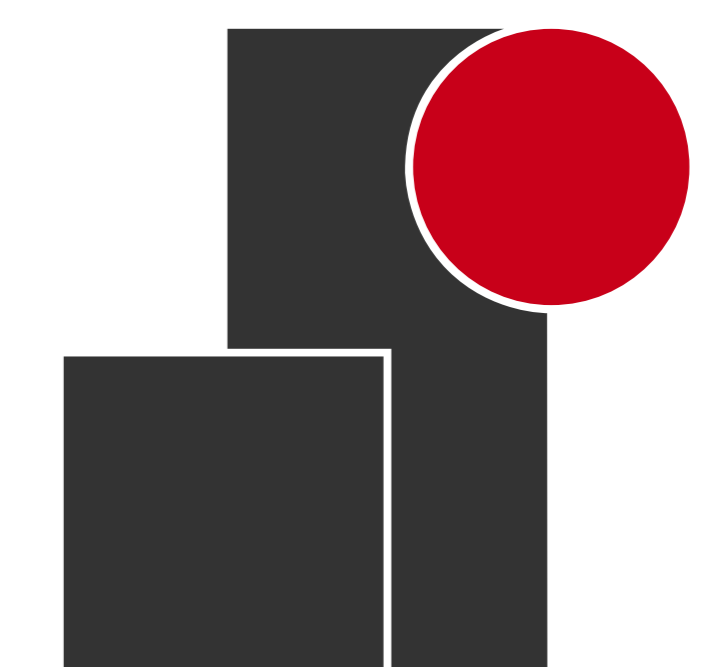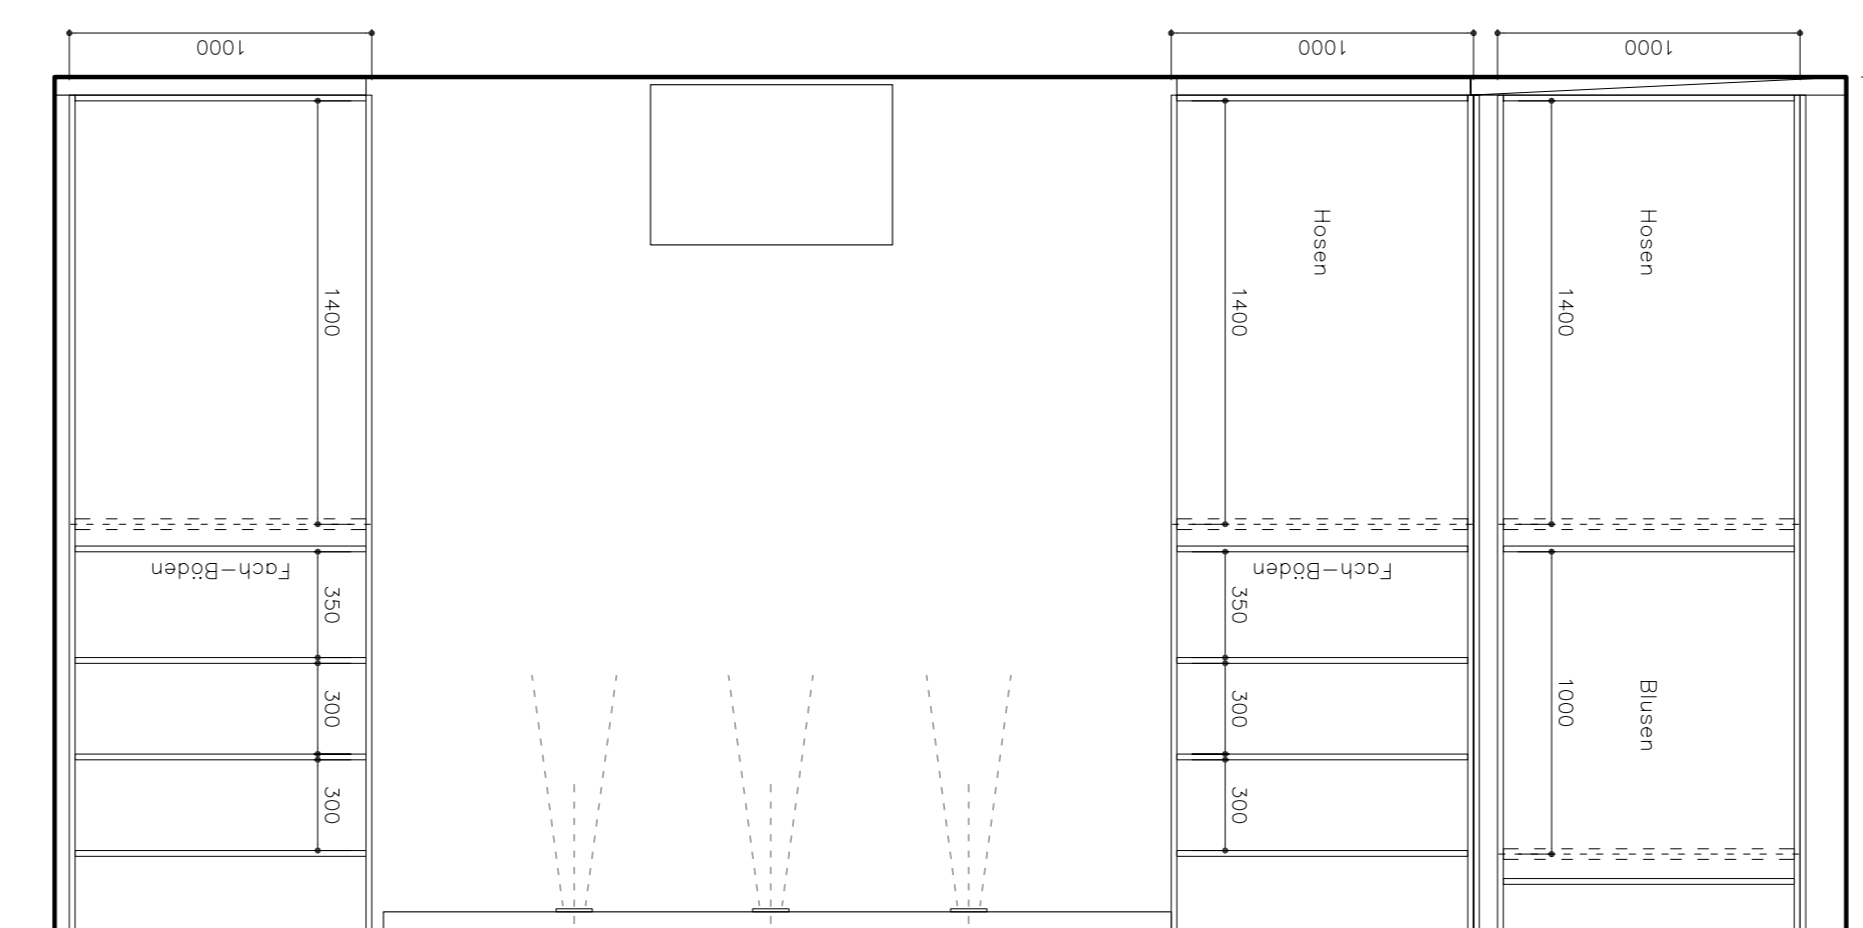

Dipl. Innenarchitektin
Erika Dümbgen
Schildgenweg 41
51149 Köln
Tel. 02203.17500
Fax. 02203.180136
Mob. 0177.8662989
erika@duembgen.de
www.duembgen.de