

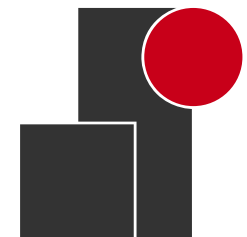
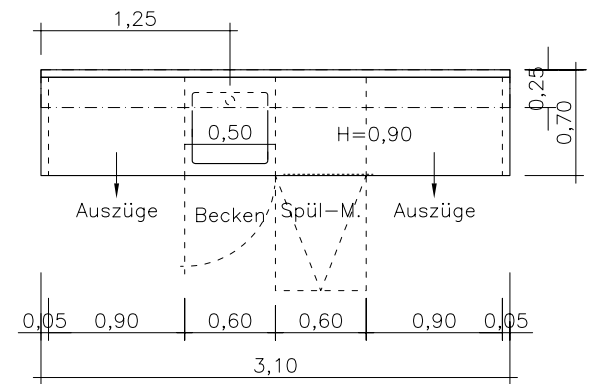


BVH:  
 Planinhalt: Hauptgebäude  
 Küche B  
 Masstab: 1:50  
 Datum:

Alle Maße sind vor Ort zu prüfen !

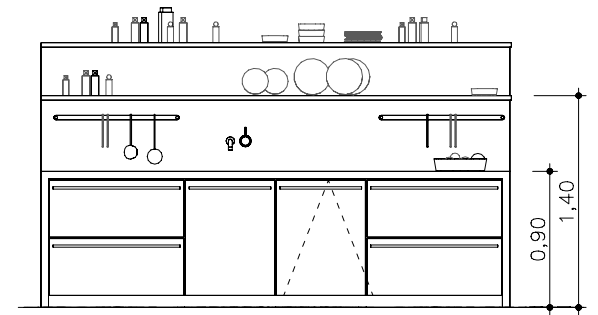

Dipl. Innenarchitektin  
**Erika Dümbgen**  
 Schildgenweg 41  
 51149 Köln  
 Tel. 02203.17500  
 Fax. 02203.180136  
 Mob. 0177.8662989  
 erika@duembgen.de  
 www.duembgen.de

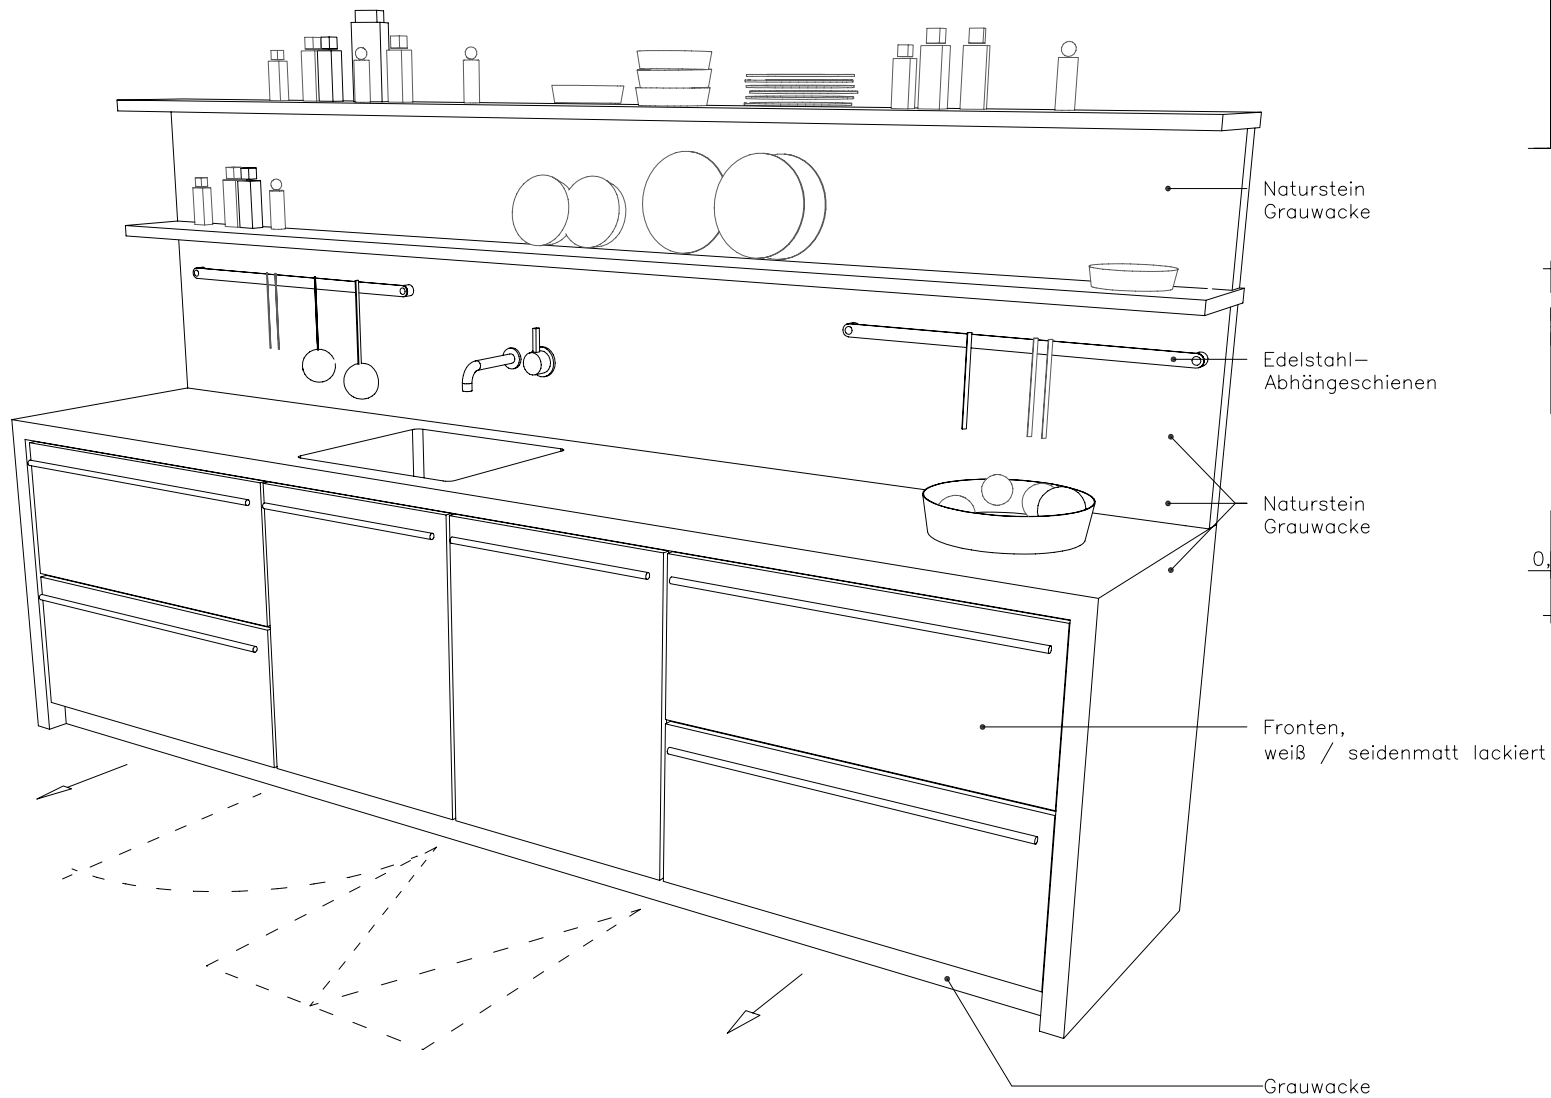

BVH:

Planinhalt: Hauptgebäude

Küche/B: Wand-Zeile

Masstab: 1:50

Datum:

Alle Maße sind vor Ort zu prüfen !



Dipl. Innenarchitektin

**Erika Dümbgen**

Schildgenweg 41

51149 Köln

Tel. 02203.17500

Fax. 02203.180136

Mob. 0177.8662989

erika@duembgen.de

www.duembgen.de



BVH:


Planinhalt: Hauptgebäude

Küche B / Perspektive 4

Masstab: ....




Datum:

Alle Maße sind vor Ort zu prüfen !

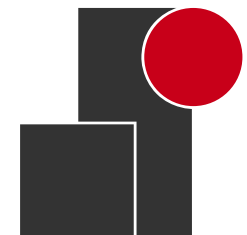

Dipl. Innenarchitektin  
**Erika Dümbgen**  
Schildgenweg 41  
51149 Köln  
Tel. 02203.17500  
Fax. 02203.180136  
Mob. 0177.8662989  
erika@duembgen.de  
www.duembgen.de

Kühl-  
Gefrierkombination  
(GAGGENAU RB 272-250  
Edelstahl hinter Glas)

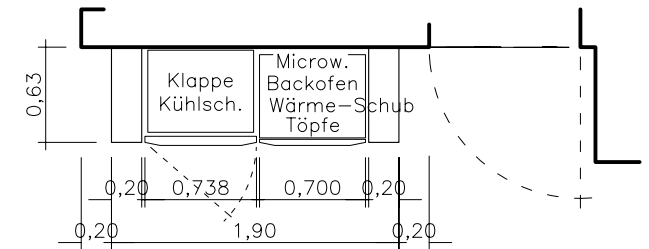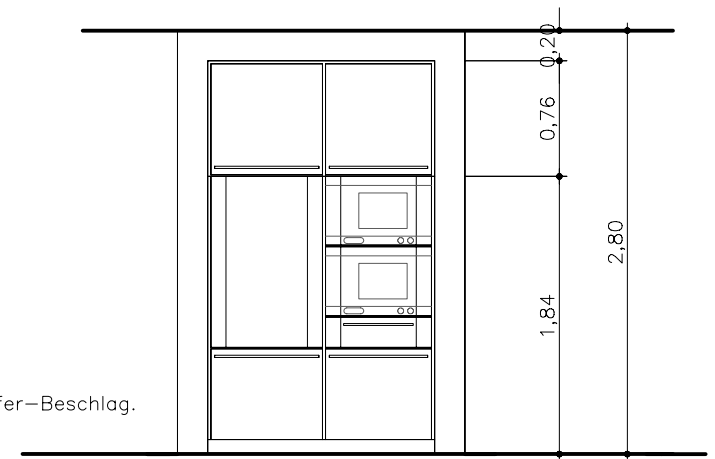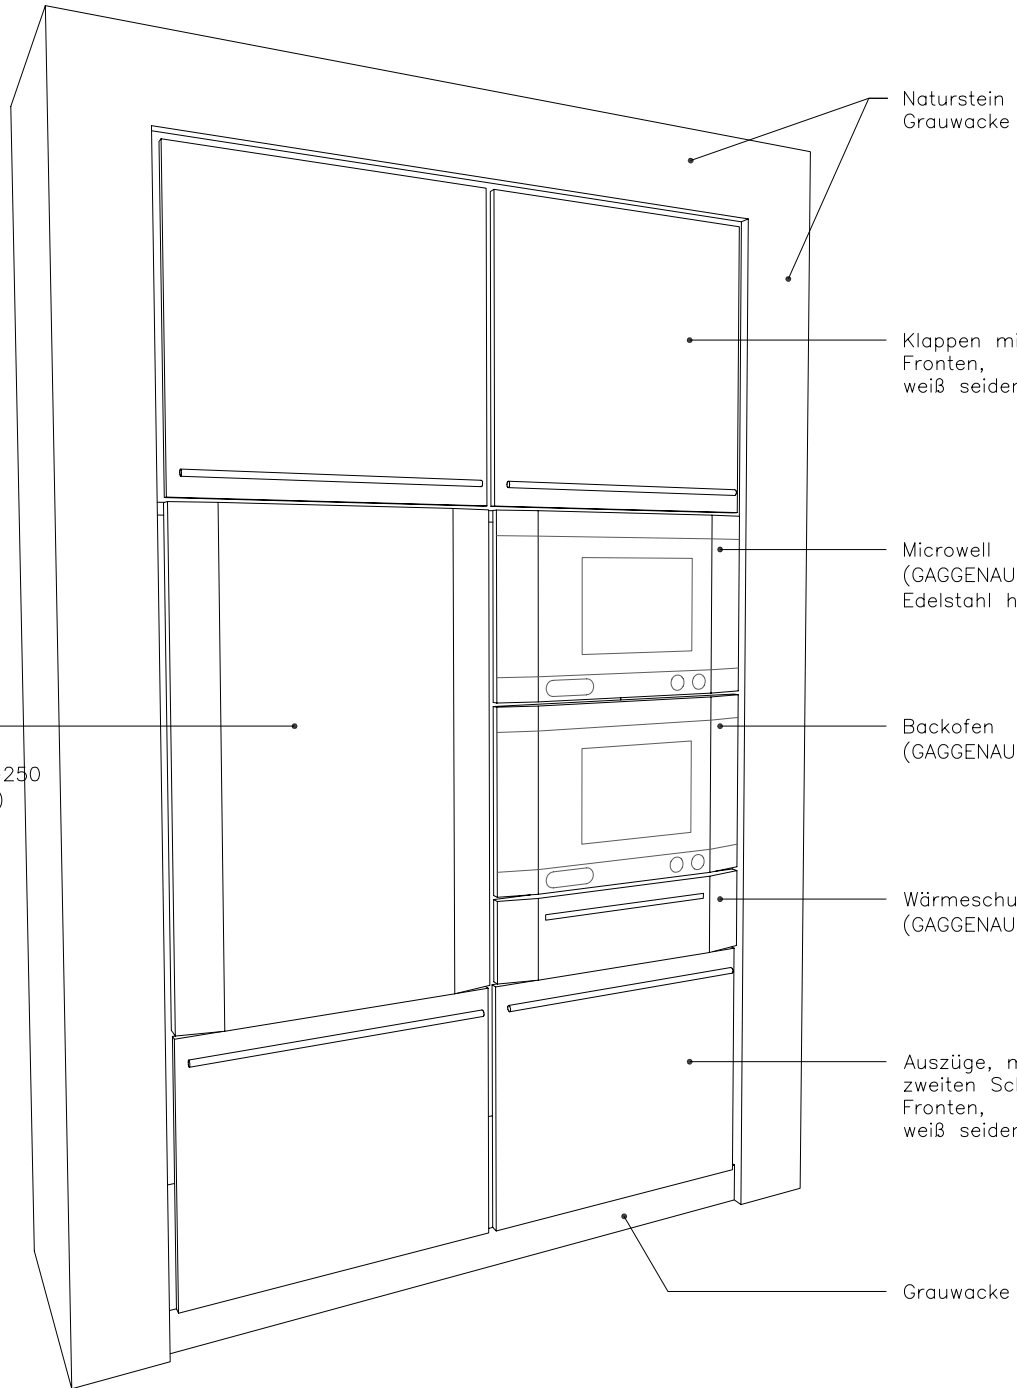

BVH:


Planinhalt: Hauptgebäude

Küche/B: Kühl.../ Back...

Masstab: 1:50

Datum:

Alle Maße sind vor Ort zu prüfen !

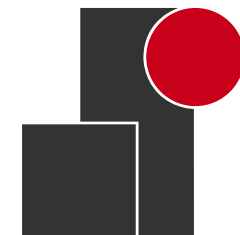


Dipl. Innenarchitektin  
**Erika Dümbgen**  
Schildgenweg 41  
51149 Köln  
Tel. 02203.17500  
Fax. 02203.180136  
Mob. 0177.8662989  
erika@duembgen.de  
www.duembgen.de



Planinhalt: Hauptgebäude  
Küche B / Perspektive 2  
Masstab: ....  
Datum:

Alle Maße sind vor Ort zu prüfen !

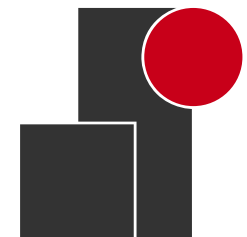

Dipl. Innenarchitektin  
**Erika Dümbgen**  
Schildgenweg 41  
51149 Köln  
Tel. 02203.17500  
Fax. 02203.180136  
Mob. 0177.8662989  
erika@duembgen.de  
www.duembgen.de



BVH:


Planinhalt: Hauptgebäude

Küche B / Perspektive 3



Masstab: ....

Datum:

Alle Maße sind vor Ort zu prüfen !

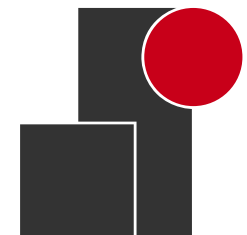


Dipl. Innenarchitektin  
**Erika Dümbgen**  
Schildgenweg 41  
51149 Köln  
Tel. 02203.17500  
Fax. 02203.180136  
Mob. 0177.8662989  
erika@duembgen.de  
www.duembgen.de

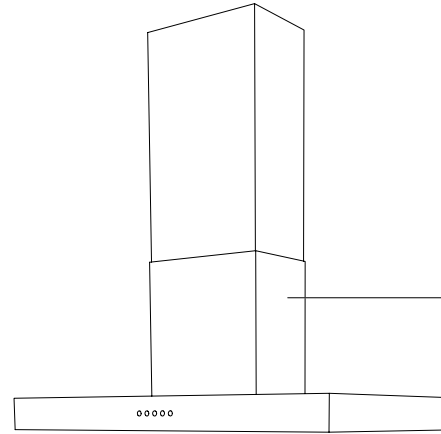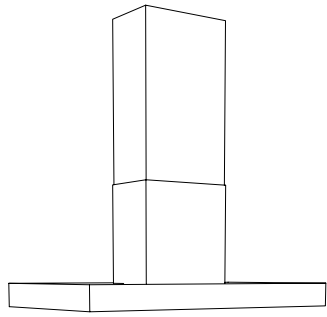


Dunstabzug  
Edelstahl  
(Fa. GAGGENAU)  
(1,20/0,70/0,10)

Glaskeramik-Kochfeld  
(Fa. GAGGENAU)  
(0,915/0,525)

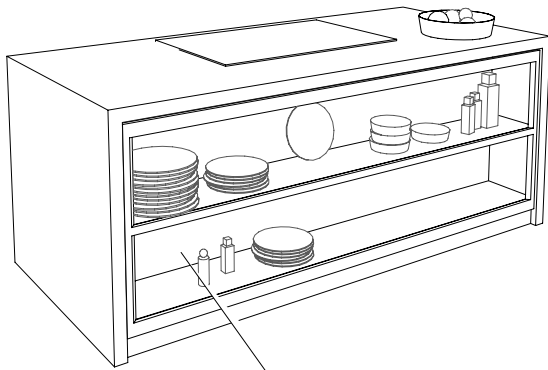



Regal /offen  
Eiche gebürstet u.  
klar lackiert  
(wie Fußboden)

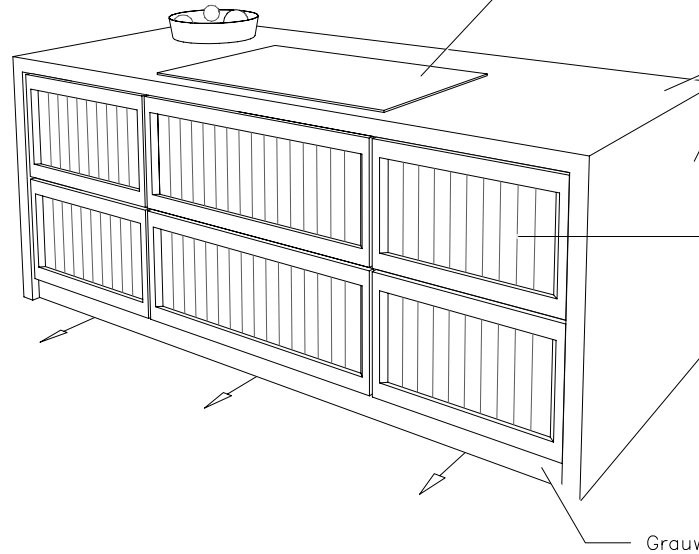

Naturstein  
Grauwacke

Fronten,  
Eiche gebürstet u.  
klar lackiert  
(wie Fußboden)

Grauwacke

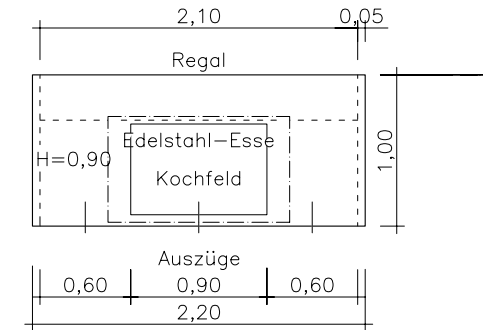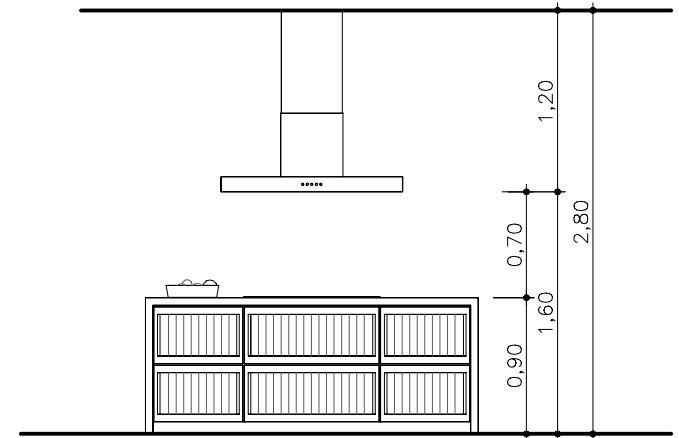

BVH:


Planinhalt: Hauptgebäude

Küche: Mittel-Block

Masstab: 1:50

Datum:

Alle Maße sind vor Ort zu prüfen !

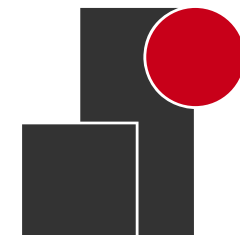

Dipl. Innenarchitektin  
**Erika Dümbgen**  
Schildgenweg 41  
51149 Köln  
Tel. 02203.17500  
Fax. 02203.180136  
Mob. 0177.8662989  
erika@duembgen.de  
www.duembgen.de



BVH:

Planinhalt: Hauptgebäude

Küche B / Perspektive 1

Masstab: ....

Datum:

Alle Maße sind vor Ort zu prüfen !



Dipl. Innenarchitektin  
**Erika Dümbgen**  
Schildgenweg 41  
51149 Köln  
Tel. 02203.17500  
Fax. 02203.180136  
Mob. 0177.8662989  
erika@duembgen.de  
www.duembgen.de